


PARKIERUNG

GERÄTERAUM 1, 2, 3 PP 5 BIS 8 + GERÄTERAUM

HAUS C

HAUS D

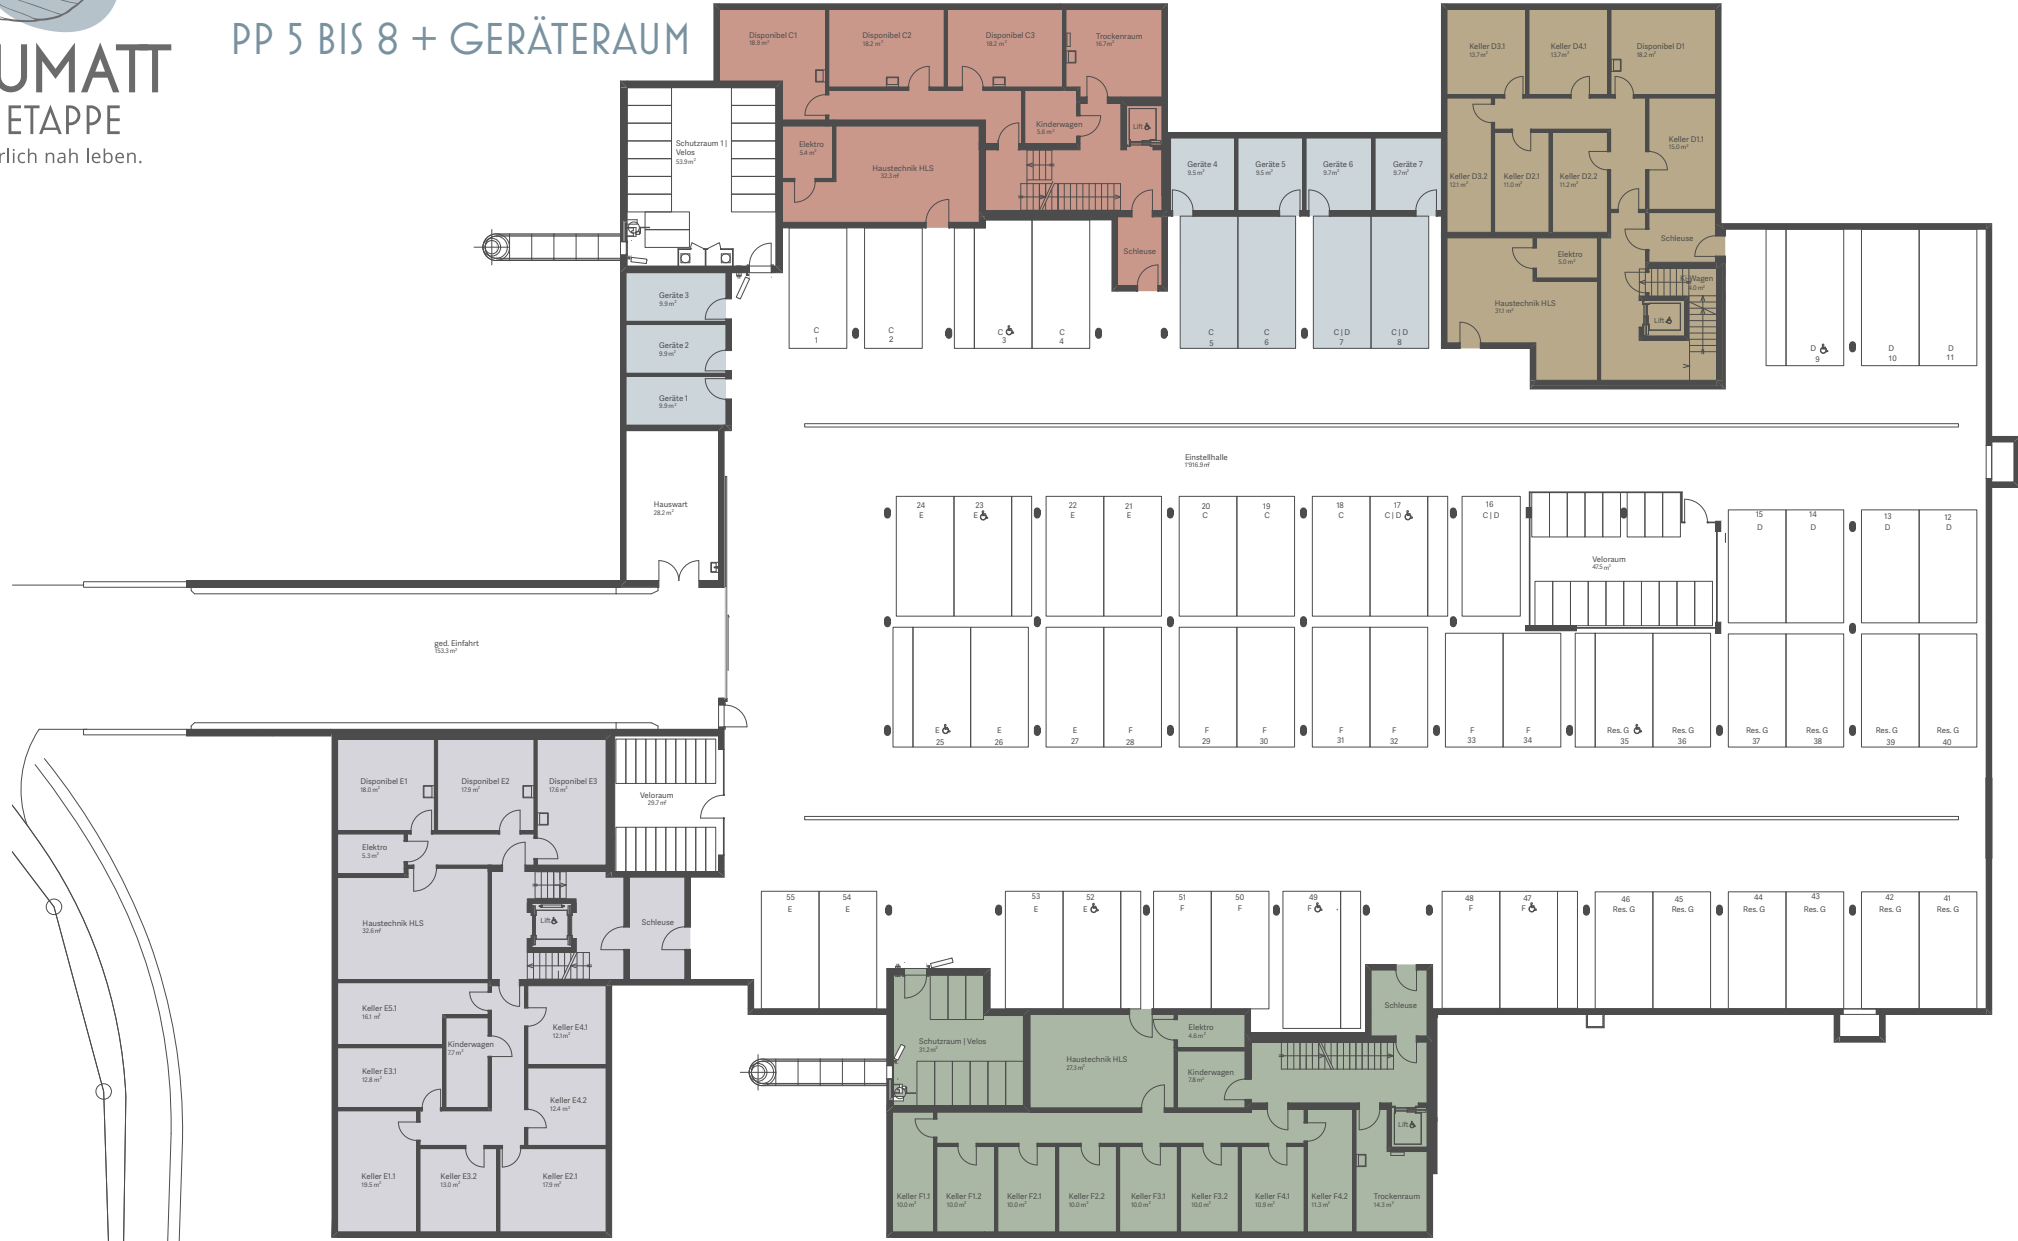

Nettowohnfläche: Wohnfläche exkl. Innenwände. Änderungen und Abweichungen gegenüber den publizierten Angaben sowie dem Baubeschrieb bleiben ausdrücklich vorbehalten. Keine Haftung.