
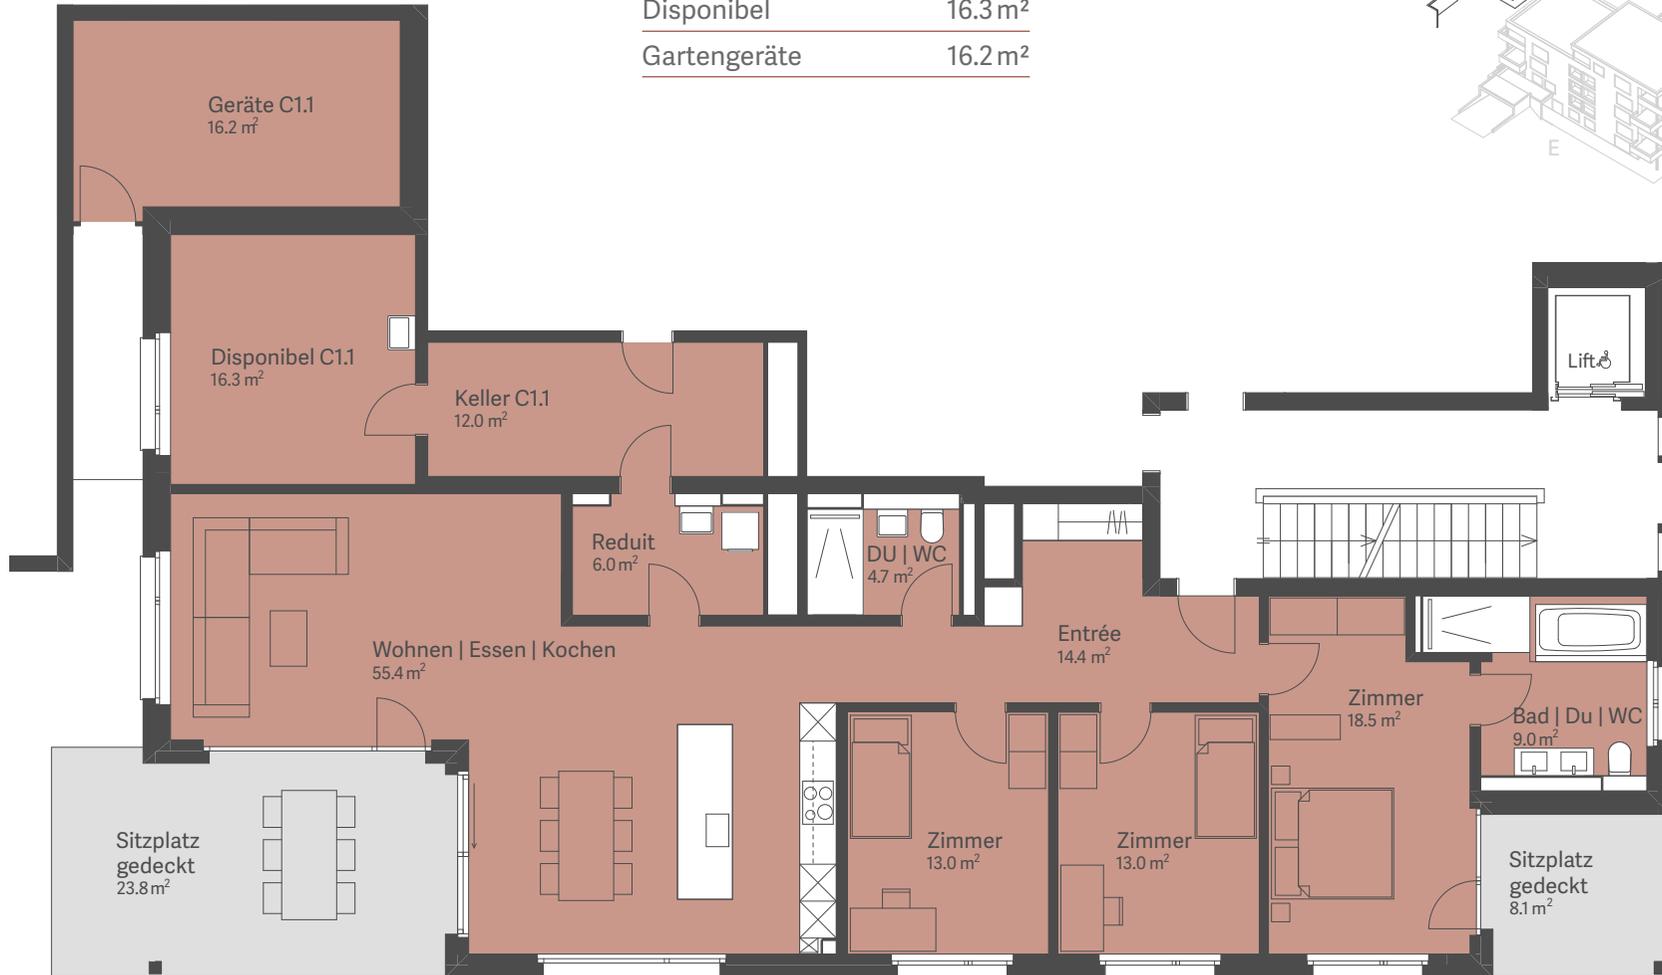


## HAUS C WOHNUNG C.1.1 4.5 ZIMMER PLUS – DISPONIBEL

Nettowohnfläche	134.0 m <sup>2</sup>
Sitzplatz gedeckt	31.9 m <sup>2</sup>
Aussenfläche	ca. 140 m <sup>2</sup>
Raumhöhe	2.57 m
Keller	12.0 m <sup>2</sup>
Disponibel	16.3 m <sup>2</sup>
Gartengeräte	16.2 m <sup>2</sup>

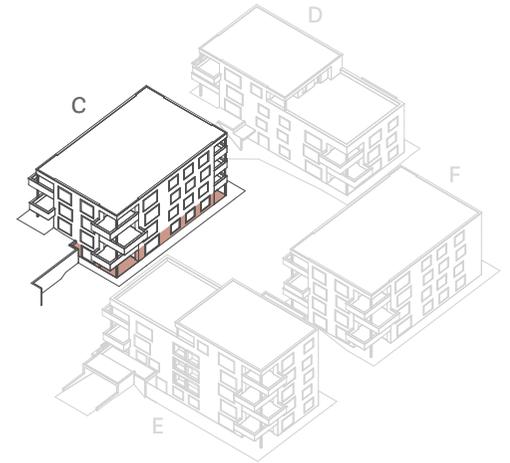

Aussenfläche  
ca. 140.0 m<sup>2</sup>

Nettowohnfläche: Wohnfläche exkl. Innenwände. Änderungen und Abweichungen gegenüber den publizierten Angaben sowie dem Baubeschrieb bleiben ausdrücklich vorbehalten. Keine Haftung.

