
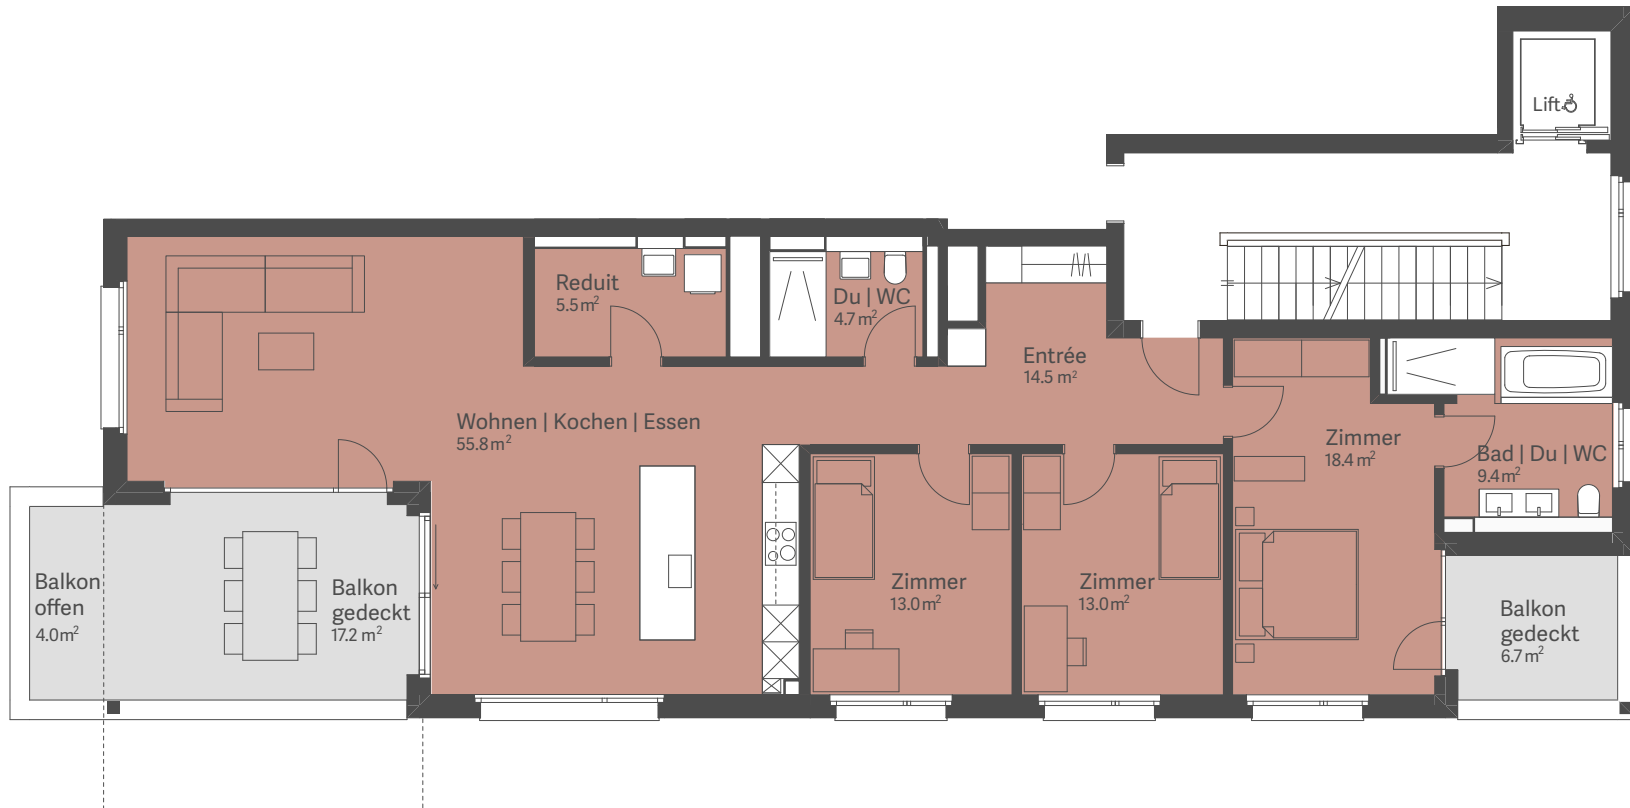


HAUS C
WOHNUNG C.2.1
4.5 ZIMMER

Nettowohnfläche	134.4 m ²
Balkone	27.9 m ²
davon gedeckt	23.9 m ²
Raumhöhe	2.57 m
Keller	11.2 m ²

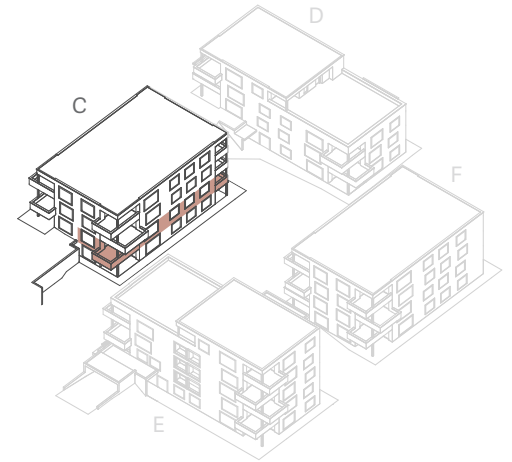

Nettowohnfläche: Wohnfläche exkl. Innenwände. Änderungen und Abweichungen gegenüber den publizierten Angaben sowie dem Baubeschrieb bleiben ausdrücklich vorbehalten. Keine Haftung.