



HAUS C
WOHNUNG C2.2
4.5 ZIMMER

Nettowohnfläche	134.0 m ²
Sitzplätze gedeckt	32.1 m ²
Aussenfläche	ca. 180 m ²
Raumhöhe	2.57 m
Keller	10.7 m ²

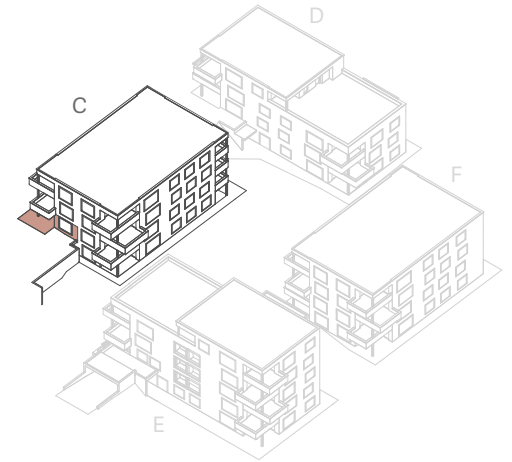

Aussenfläche
ca. 180.0 m²

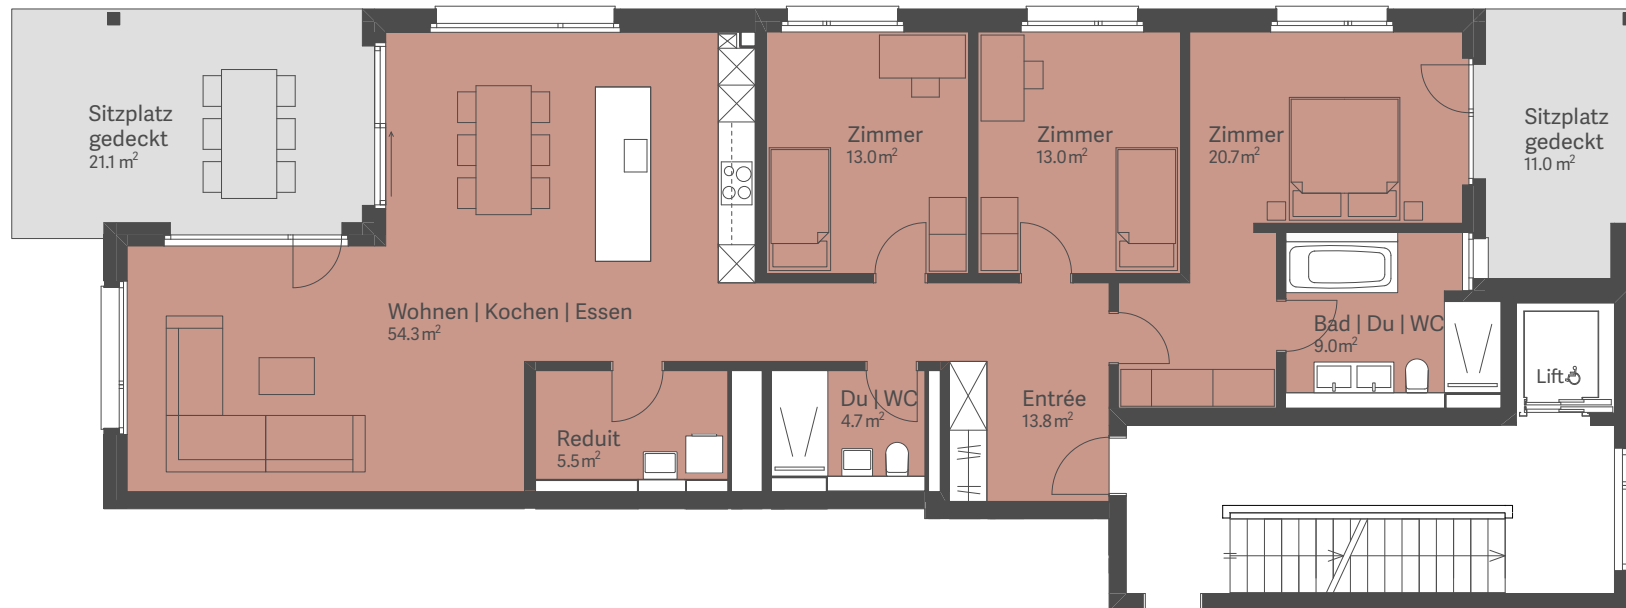

Nettowohnfläche: Wohnfläche exkl. Innenwände. Änderungen und Abweichungen gegenüber den publizierten Angaben sowie dem Baubeschrieb bleiben ausdrücklich vorbehalten. Keine Haftung.