
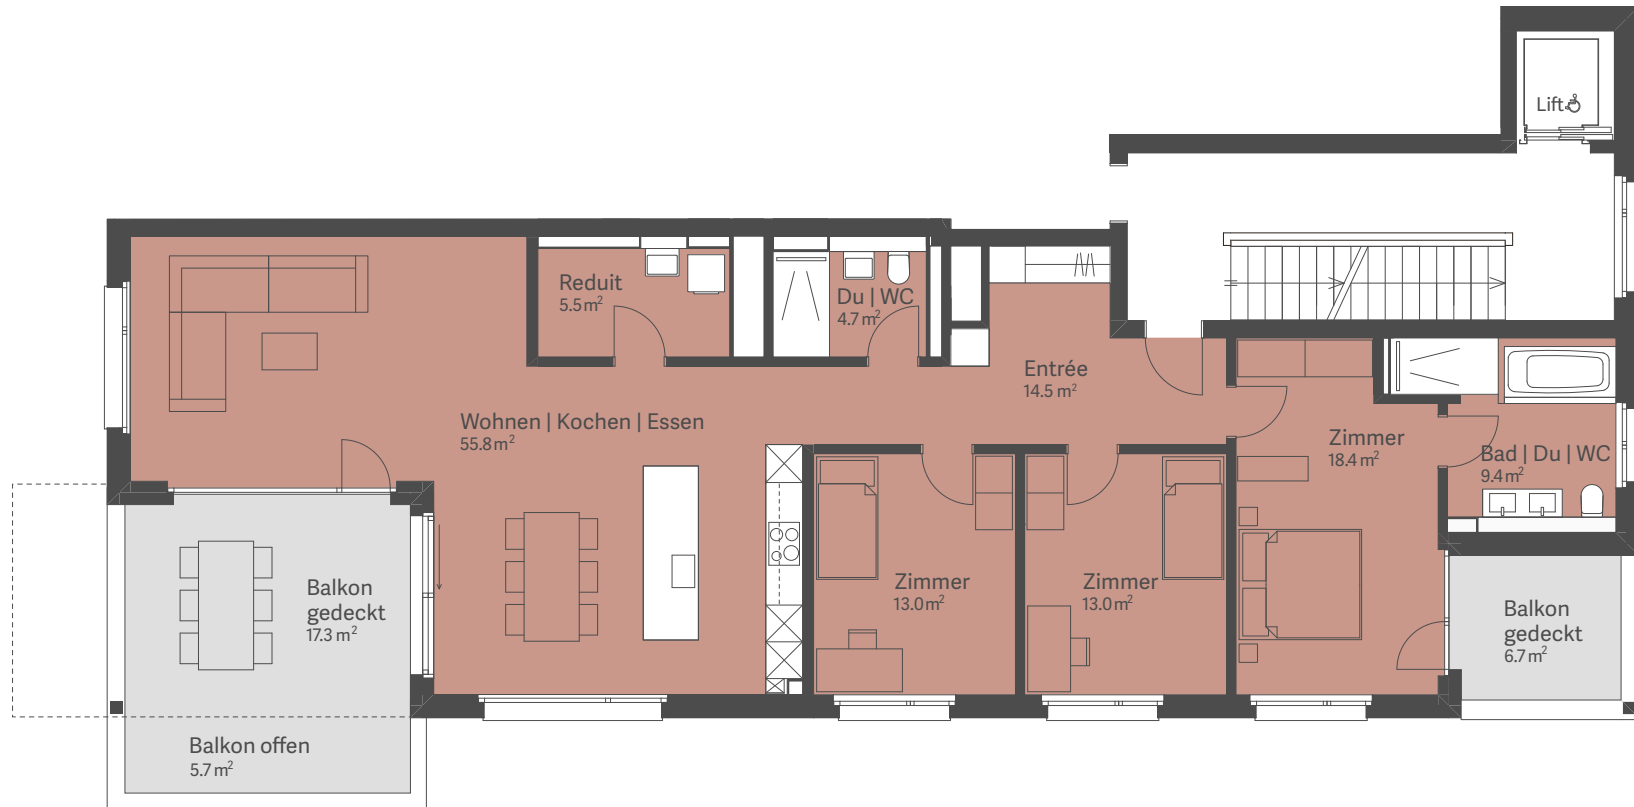


HAUS C
WOHNUNG C3.1
4.5 ZIMMER

Nettowohnfläche	134.4 m ²
Balkone	29.7 m ²
davon gedeckt	24.0 m ²
Raumhöhe	2.57 m
Keller	10.7 m ²

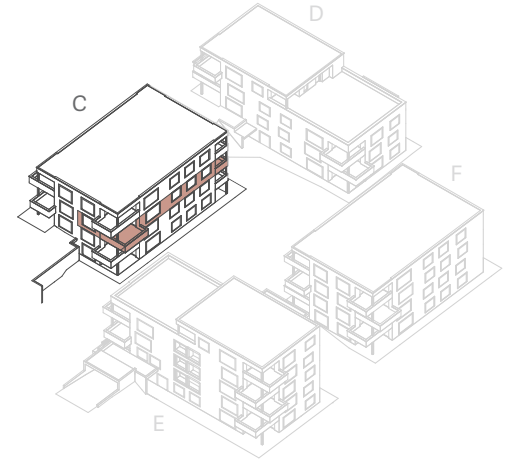

Nettowohnfläche: Wohnfläche exkl. Innenwände. Änderungen und Abweichungen gegenüber den publizierten Angaben sowie dem Baubeschrieb bleiben ausdrücklich vorbehalten. Keine Haftung.