
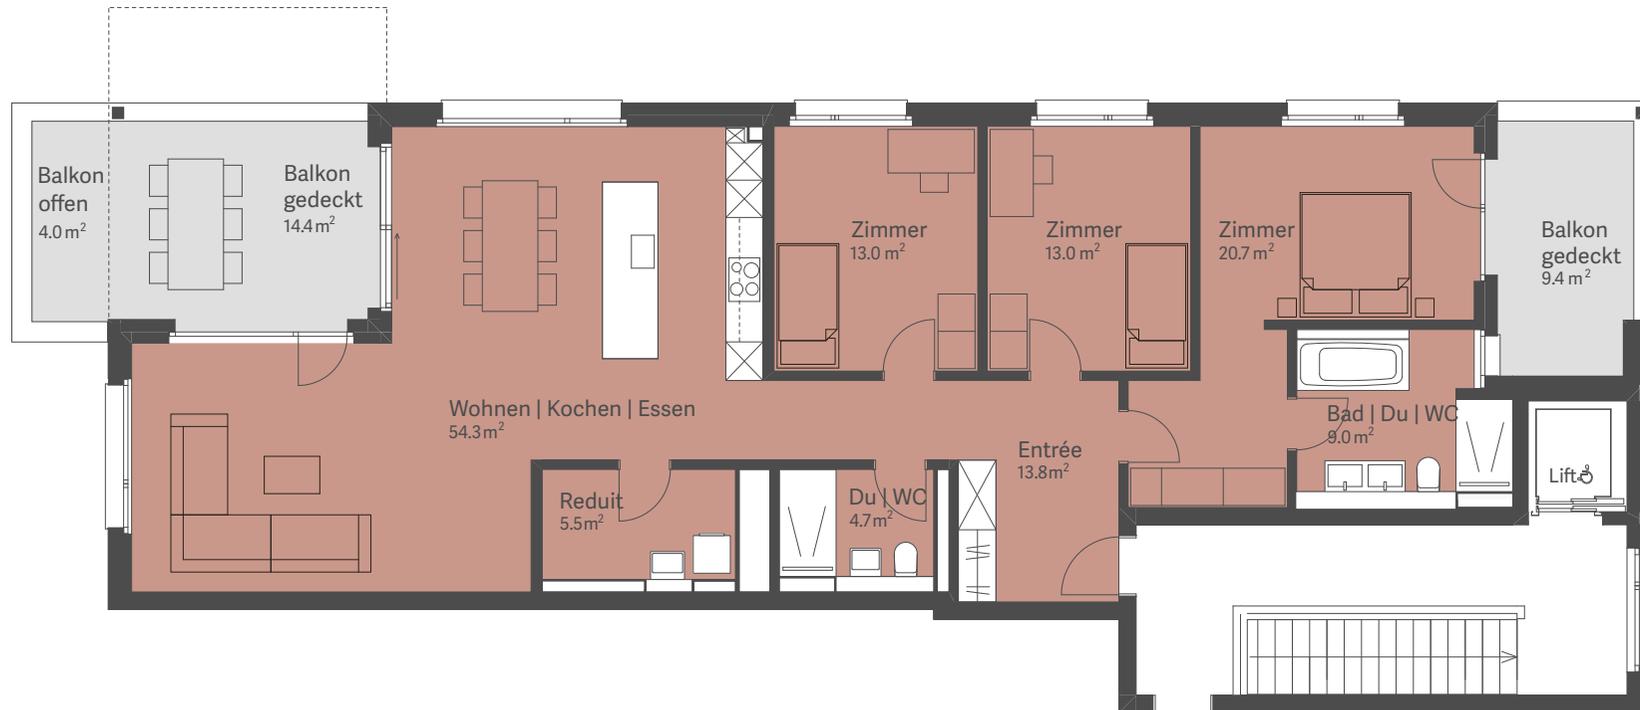


HAUS C
WOHNUNG C3.2
4.5 ZIMMER

Nettowohnfläche	134.0 m ²
Balkone	27.8 m ²
davon gedeckt	23.8 m ²
Raumhöhe	2.57 m
Keller	10.7 m ²

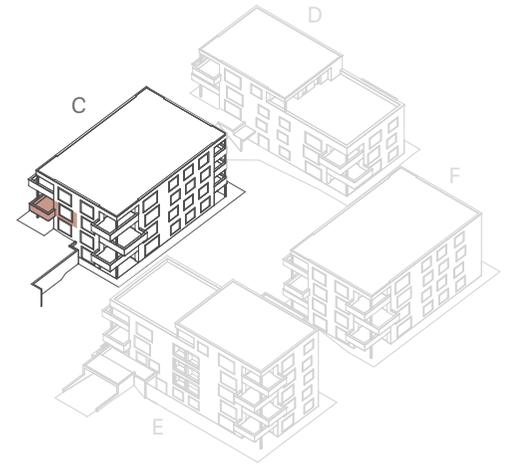

Nettowohnfläche: Wohnfläche exkl. Innenwände. Änderungen und Abweichungen gegenüber den publizierten Angaben sowie dem Baubeschrieb bleiben ausdrücklich vorbehalten. Keine Haftung.