
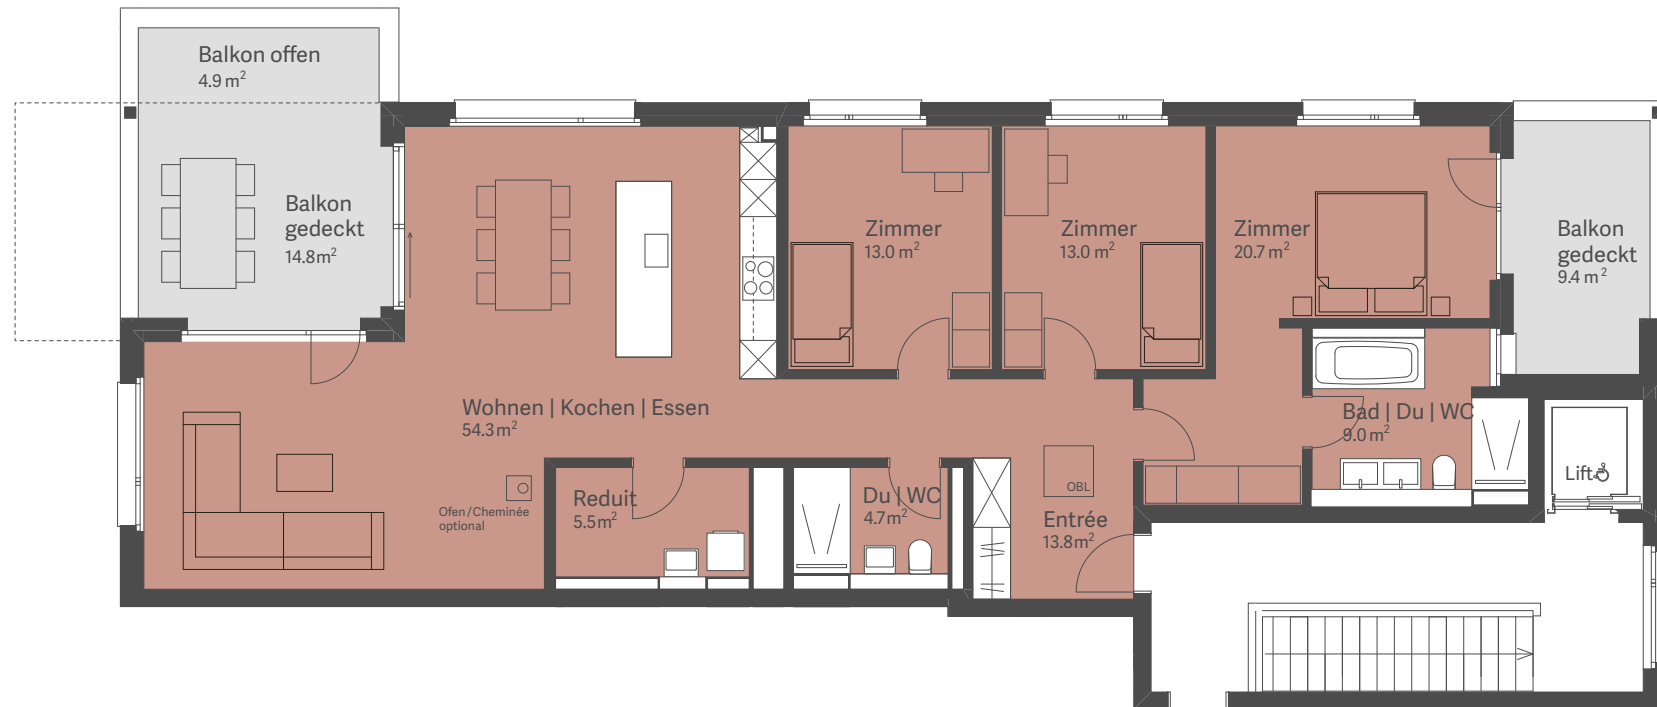


**HAUS C**  
**WOHNUNG C4.2**  
**4.5 ZIMMER**

Nettowohnfläche	134.0 m <sup>2</sup>
Balkone	29.1 m <sup>2</sup>
davon gedeckt	24.2 m <sup>2</sup>
Raumhöhe	2.61 m
Keller	10.7 m <sup>2</sup>

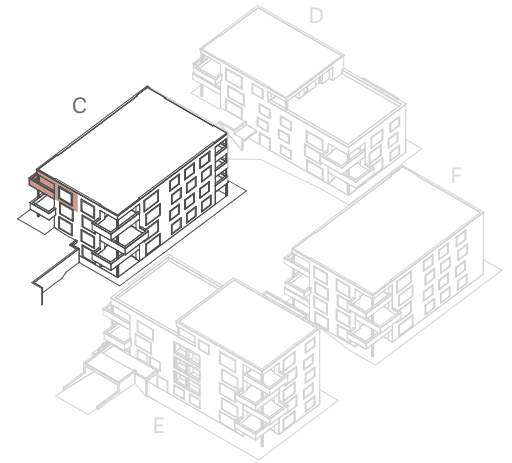

Nettowohnfläche: Wohnfläche exkl. Innenwände. Änderungen und Abweichungen gegenüber den publizierten Angaben sowie dem Baubeschrieb bleiben ausdrücklich vorbehalten. Keine Haftung.