



**HAUS D**  
**WOHNUNG D4.1**  
**4.5 ZIMMER**

Nettowohnfläche	140.2 m <sup>2</sup>
Balkon	19.4 m <sup>2</sup>
davon gedeckt	14.8 m <sup>2</sup>
Terrasse	60.1 m <sup>2</sup>
davon gedeckt	23.5 m <sup>2</sup>
Raumhöhe	2.61 m
Keller	13.7 m <sup>2</sup>

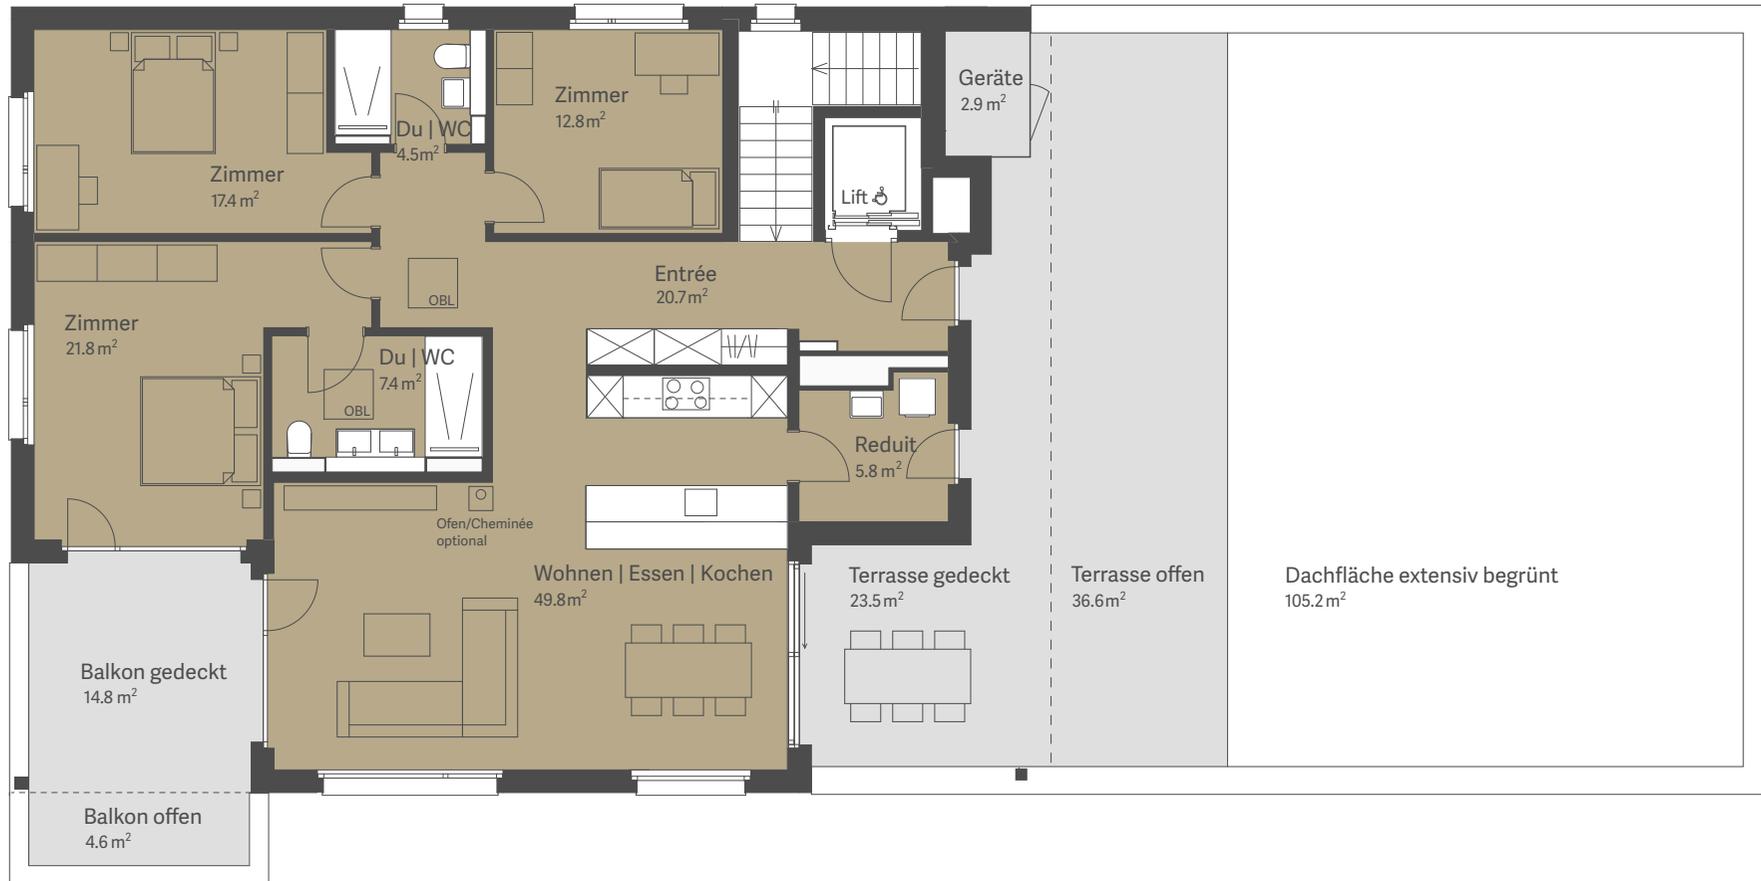

Nettowohnfläche: Wohnfläche exkl. Innenwände. Änderungen und Abweichungen gegenüber den publizierten Angaben sowie dem Baubeschrieb bleiben ausdrücklich vorbehalten. Keine Haftung.

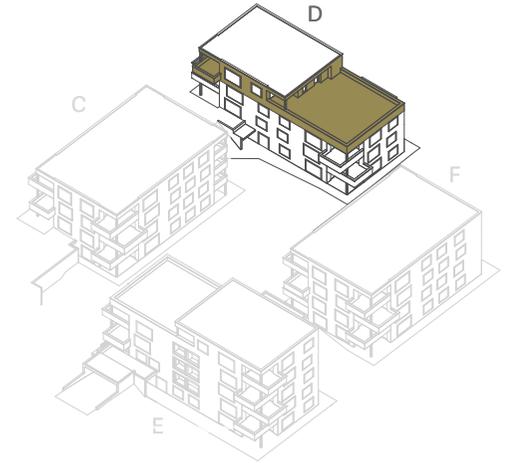