



HAUS E
WOHNUNG E5.1
4.5 ZIMMER

Nettowohnfläche	139.1 m ²
Balkone	29.5 m ²
davon gedeckt	25.1 m ²
Terrasse	53.8 m ²
davon gedeckt	19.1 m ²
Abstellraum	4.6 m ²
Raumhöhe	2.61 m
Keller	16.1 m ²

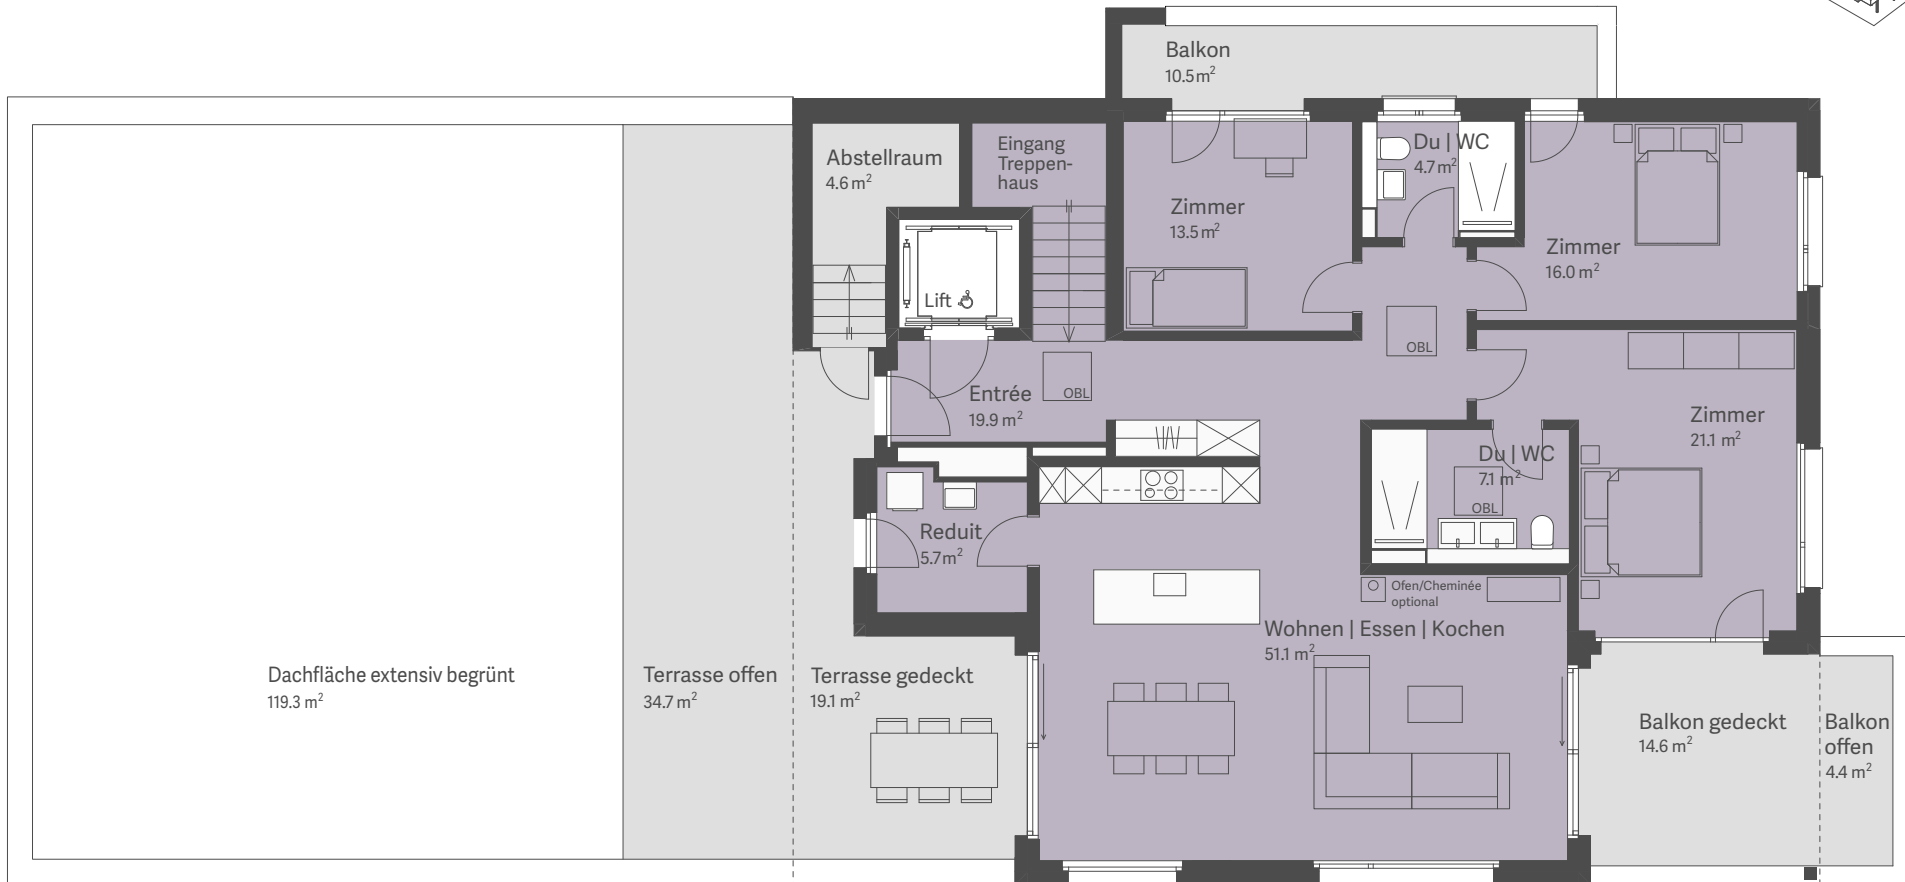

Nettowohnfläche: Wohnfläche exkl. Innenwände. Änderungen und Abweichungen gegenüber den publizierten Angaben sowie dem Baubeschrieb bleiben ausdrücklich vorbehalten. Keine Haftung.

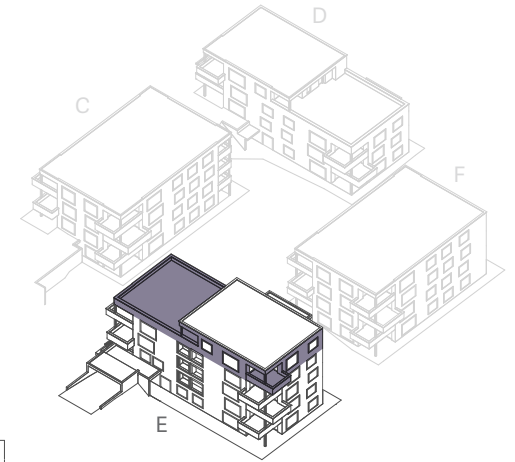