
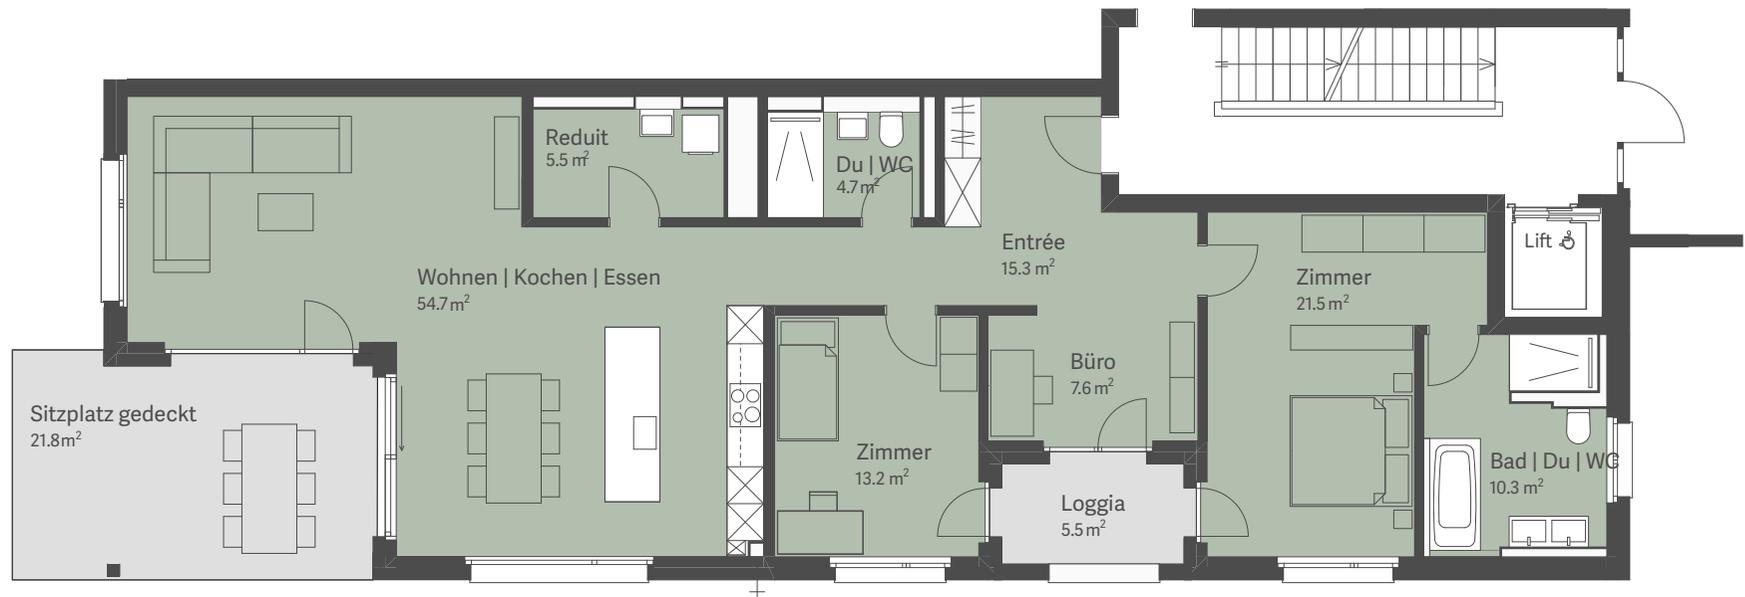


**HAUS F**  
**WOHNUNG F.1.1**  
3.5 ZIMMER PLUS – BÜRO

Nettowohnfläche	132.8 m <sup>2</sup>
Sitzplatz gedeckt	21.8 m <sup>2</sup>
Loggia	5.5 m <sup>2</sup>
Aussenfläche	ca. 155 m <sup>2</sup>
Raumhöhe	2.57 m
Keller	10.0 m <sup>2</sup>

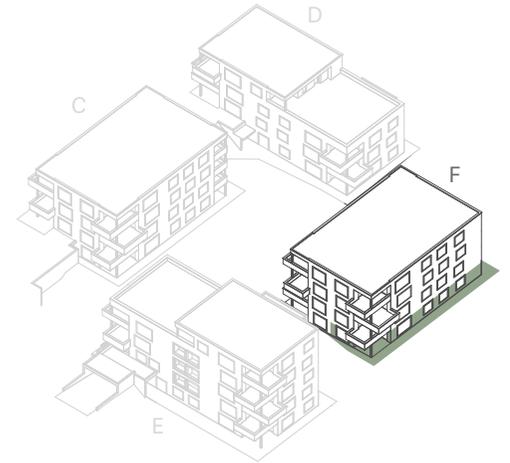

Aussenfläche  
ca. 155.0 m<sup>2</sup>

Nettowohnfläche: Wohnfläche exkl. Innenwände. Änderungen und Abweichungen gegenüber den publizierten Angaben sowie dem Baubeschrieb bleiben ausdrücklich vorbehalten. Keine Haftung.

