
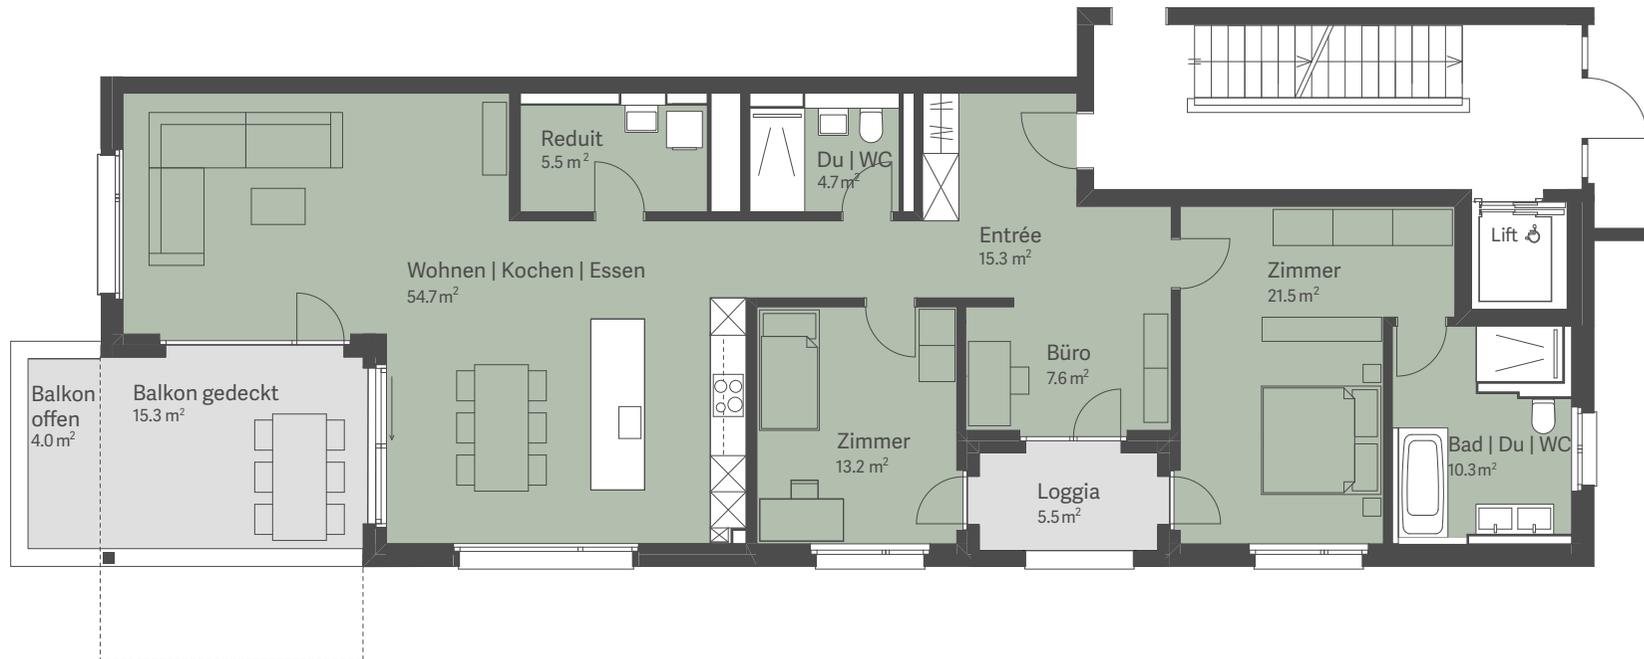


**HAUS F**  
**WOHNUNG F2.1**  
3.5 ZIMMER PLUS – BÜRO

Nettowohnfläche	132.8 m <sup>2</sup>
Balkon	19.3 m <sup>2</sup>
davon gedeckt	15.3 m <sup>2</sup>
Loggia	5.5 m <sup>2</sup>
Raumhöhe	2.57 m
Keller	10.0 m <sup>2</sup>

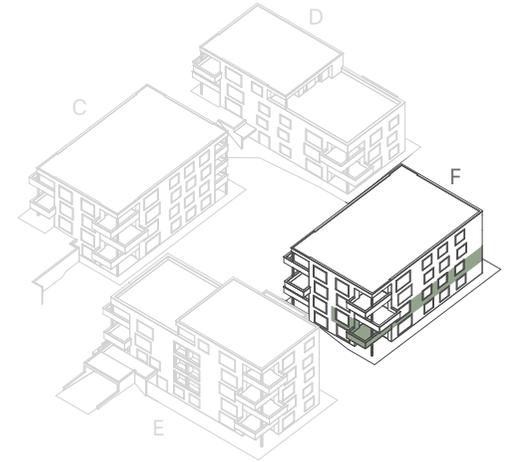

Nettowohnfläche: Wohnfläche exkl. Innenwände. Änderungen und Abweichungen gegenüber den publizierten Angaben sowie dem Baubeschrieb bleiben ausdrücklich vorbehalten. Keine Haftung.