
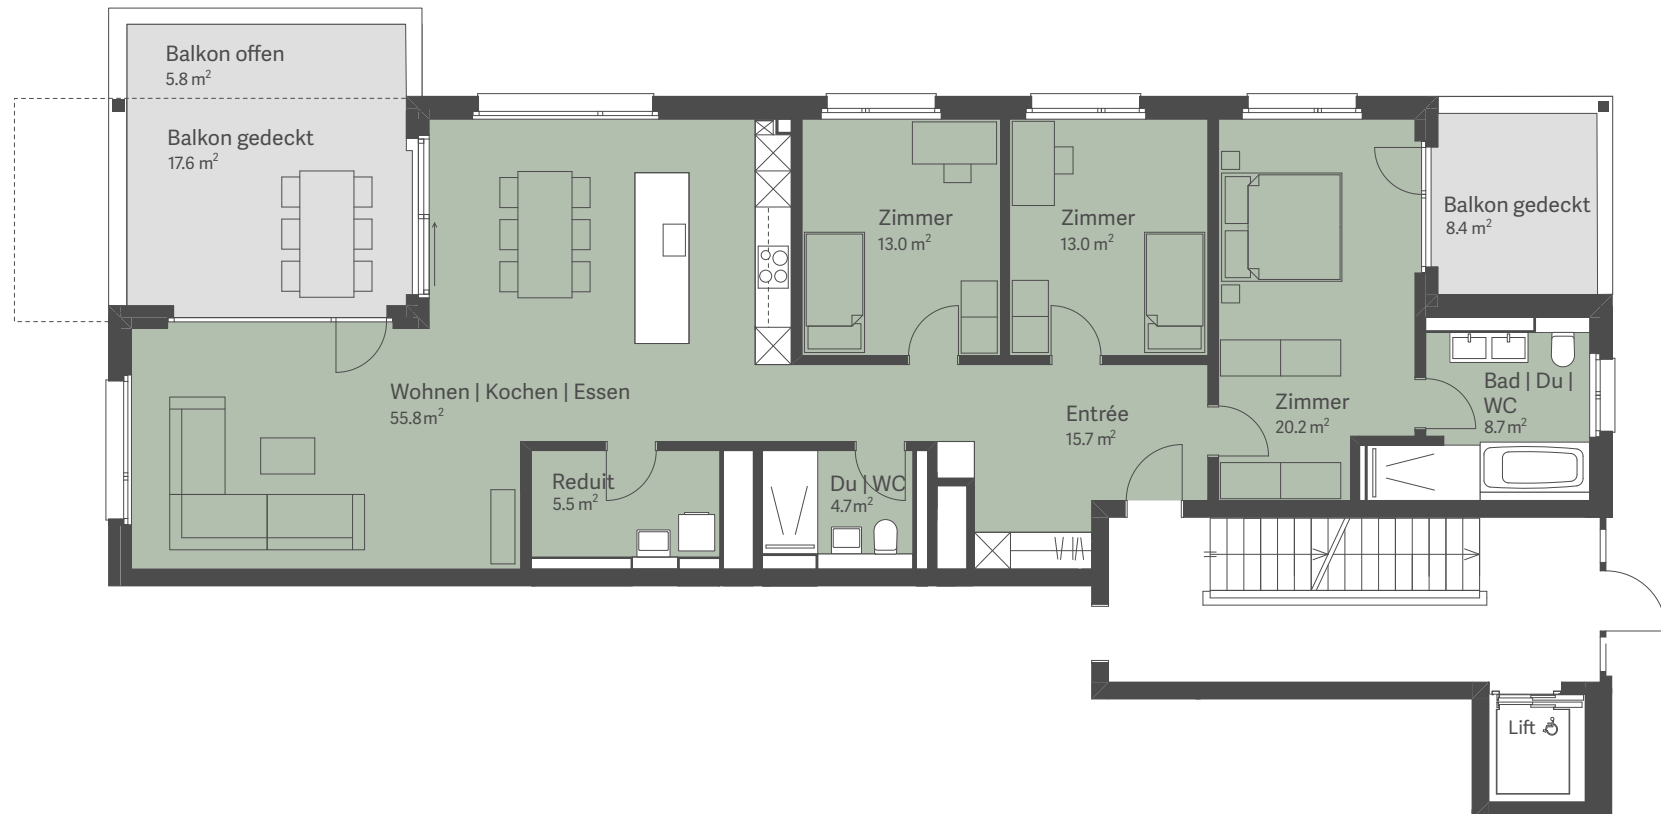


HAUS F
WOHNUNG F.2.2
4.5 ZIMMER

| | |
|-----------------|----------------------|
| Nettowohnfläche | 136.6 m ² |
| Balkone | 31.8 m ² |
| davon gedeckt | 26.0 m ² |
| Raumhöhe | 2.57 m |
| Keller | 10.0 m ² |

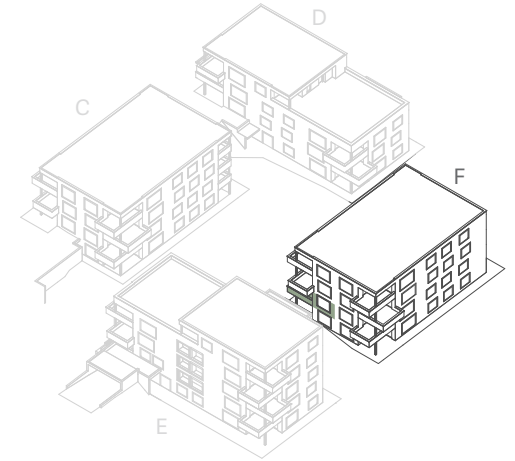

Nettowohnfläche: Wohnfläche exkl. Innenwände. Änderungen und Abweichungen gegenüber den publizierten Angaben sowie dem Baubeschrieb bleiben ausdrücklich vorbehalten. Keine Haftung.