
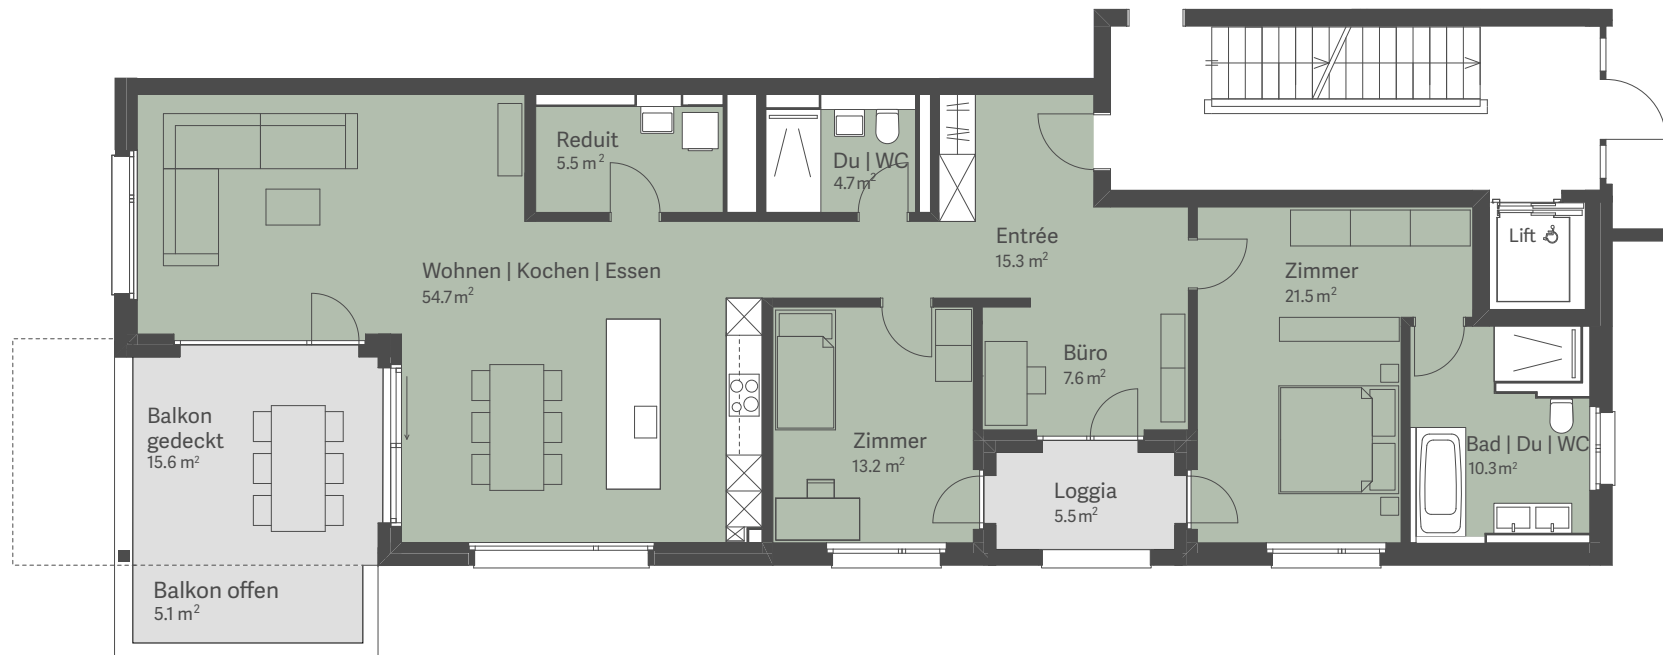


HAUS F
WOHNUNG F3.1
3.5 ZIMMER PLUS – BÜRO

Nettowohnfläche	132.8 m ²
Balkone	20.7 m ²
davon gedeckt	15.6 m ²
Loggia	5.5 m ²
Raumhöhe	2.57 m
Keller	10.0 m ²

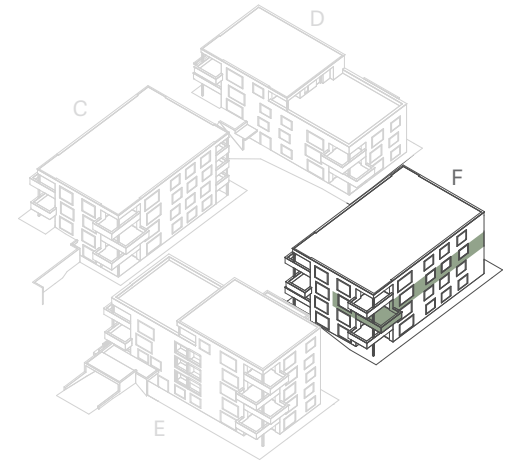

Nettowohnfläche: Wohnfläche exkl. Innenwände. Änderungen und Abweichungen gegenüber den publizierten Angaben sowie dem Baubeschrieb bleiben ausdrücklich vorbehalten. Keine Haftung.