
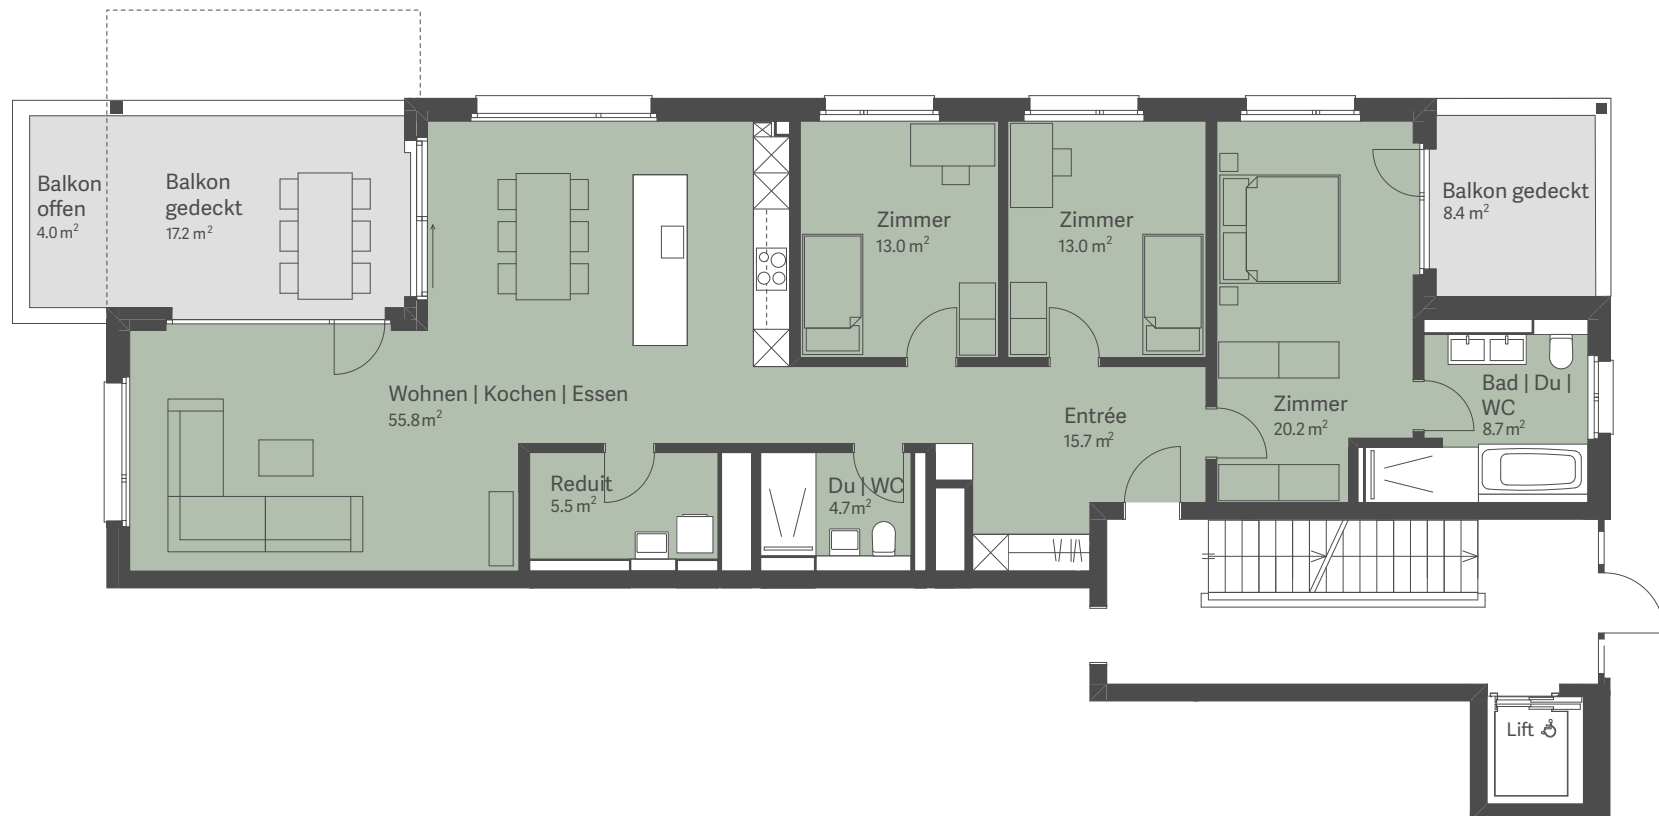


HAUS F
WOHNUNG F3.2
4.5 ZIMMER

Nettowohnfläche	136.6 m ²
Balkone	29.6 m ²
davon gedeckt	25.6 m ²
Raumhöhe	2.57 m
Keller	10.0 m ²

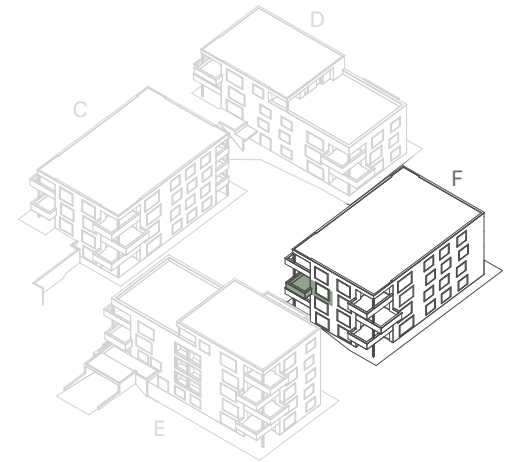

Nettowohnfläche: Wohnfläche exkl. Innenwände. Änderungen und Abweichungen gegenüber den publizierten Angaben sowie dem Baubeschrieb bleiben ausdrücklich vorbehalten. Keine Haftung.