
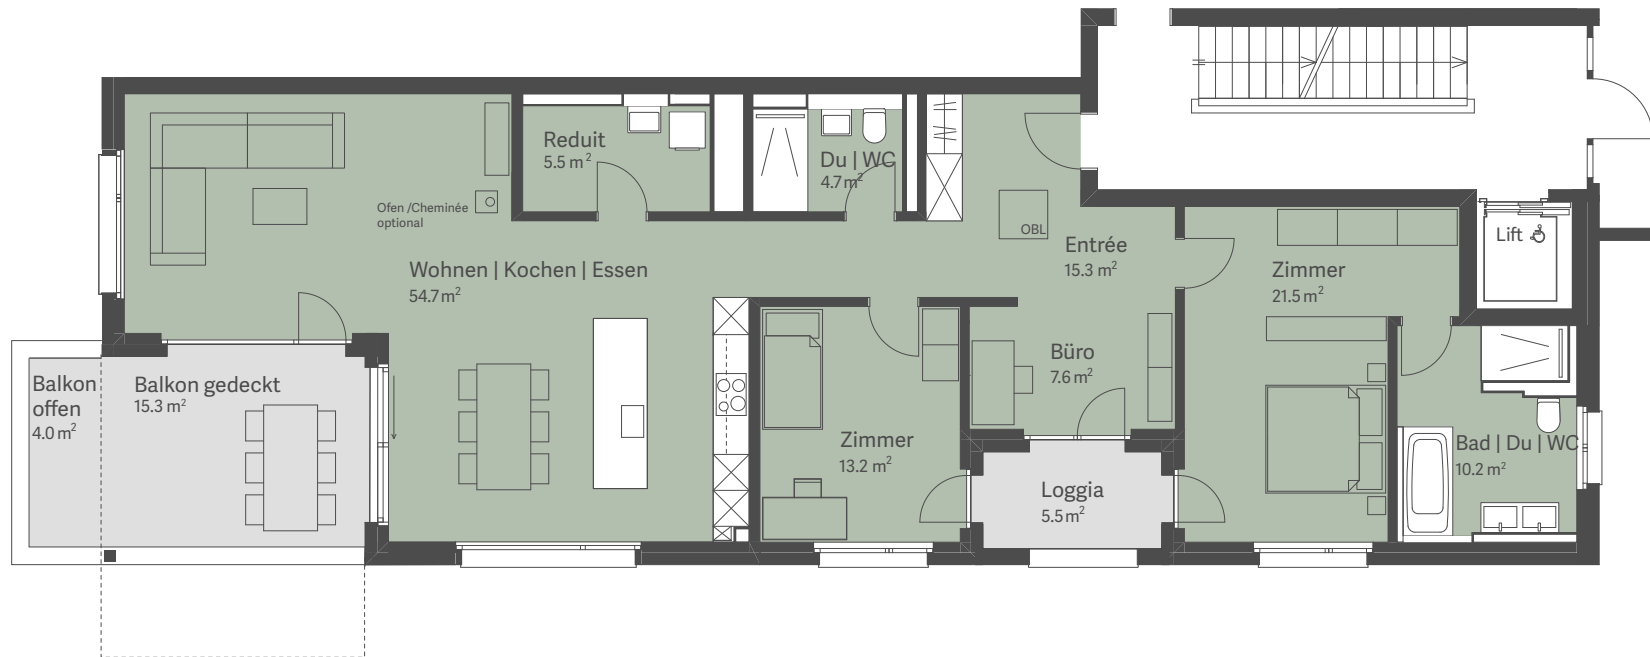


**HAUS F**  
**WOHNUNG F 4.1**  
3.5 ZIMMER PLUS – BÜRO

Nettowohnfläche	132.7 m <sup>2</sup>
Balkone	19.3 m <sup>2</sup>
davon gedeckt	15.3 m <sup>2</sup>
Loggia	5.5 m <sup>2</sup>
Raumhöhe	2.61 m
Keller	10.9 m <sup>2</sup>

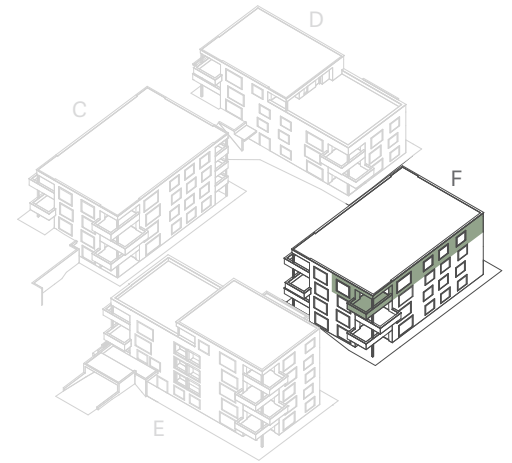

Nettowohnfläche: Wohnfläche exkl. Innenwände. Änderungen und Abweichungen gegenüber den publizierten Angaben sowie dem Baubeschrieb bleiben ausdrücklich vorbehalten. Keine Haftung.