
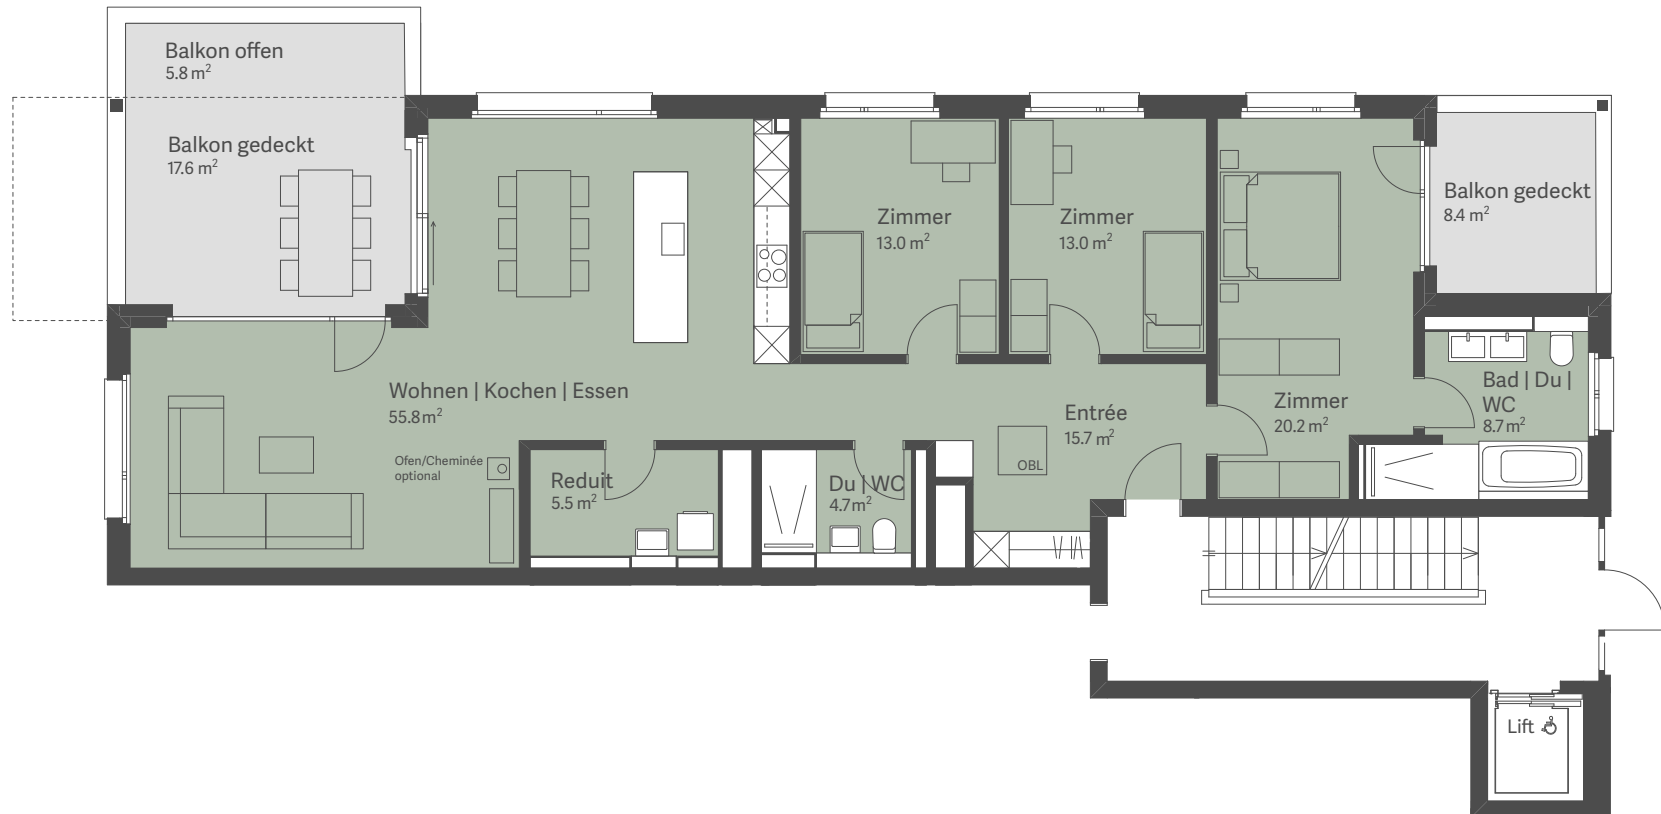


**HAUS F**  
**WOHNUNG F4.2**  
**4.5 ZIMMER**

Nettowohnfläche	136.6 m <sup>2</sup>
Balkone	29.6 m <sup>2</sup>
davon gedeckt	25.6 m <sup>2</sup>
Raumhöhe	2.6 1m
Keller	11.3 m <sup>2</sup>

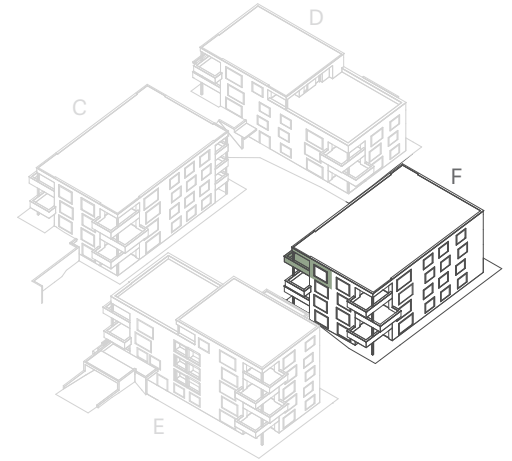

Nettowohnfläche: Wohnfläche exkl. Innenwände. Änderungen und Abweichungen gegenüber den publizierten Angaben sowie dem Baubeschrieb bleiben ausdrücklich vorbehalten. Keine Haftung.