
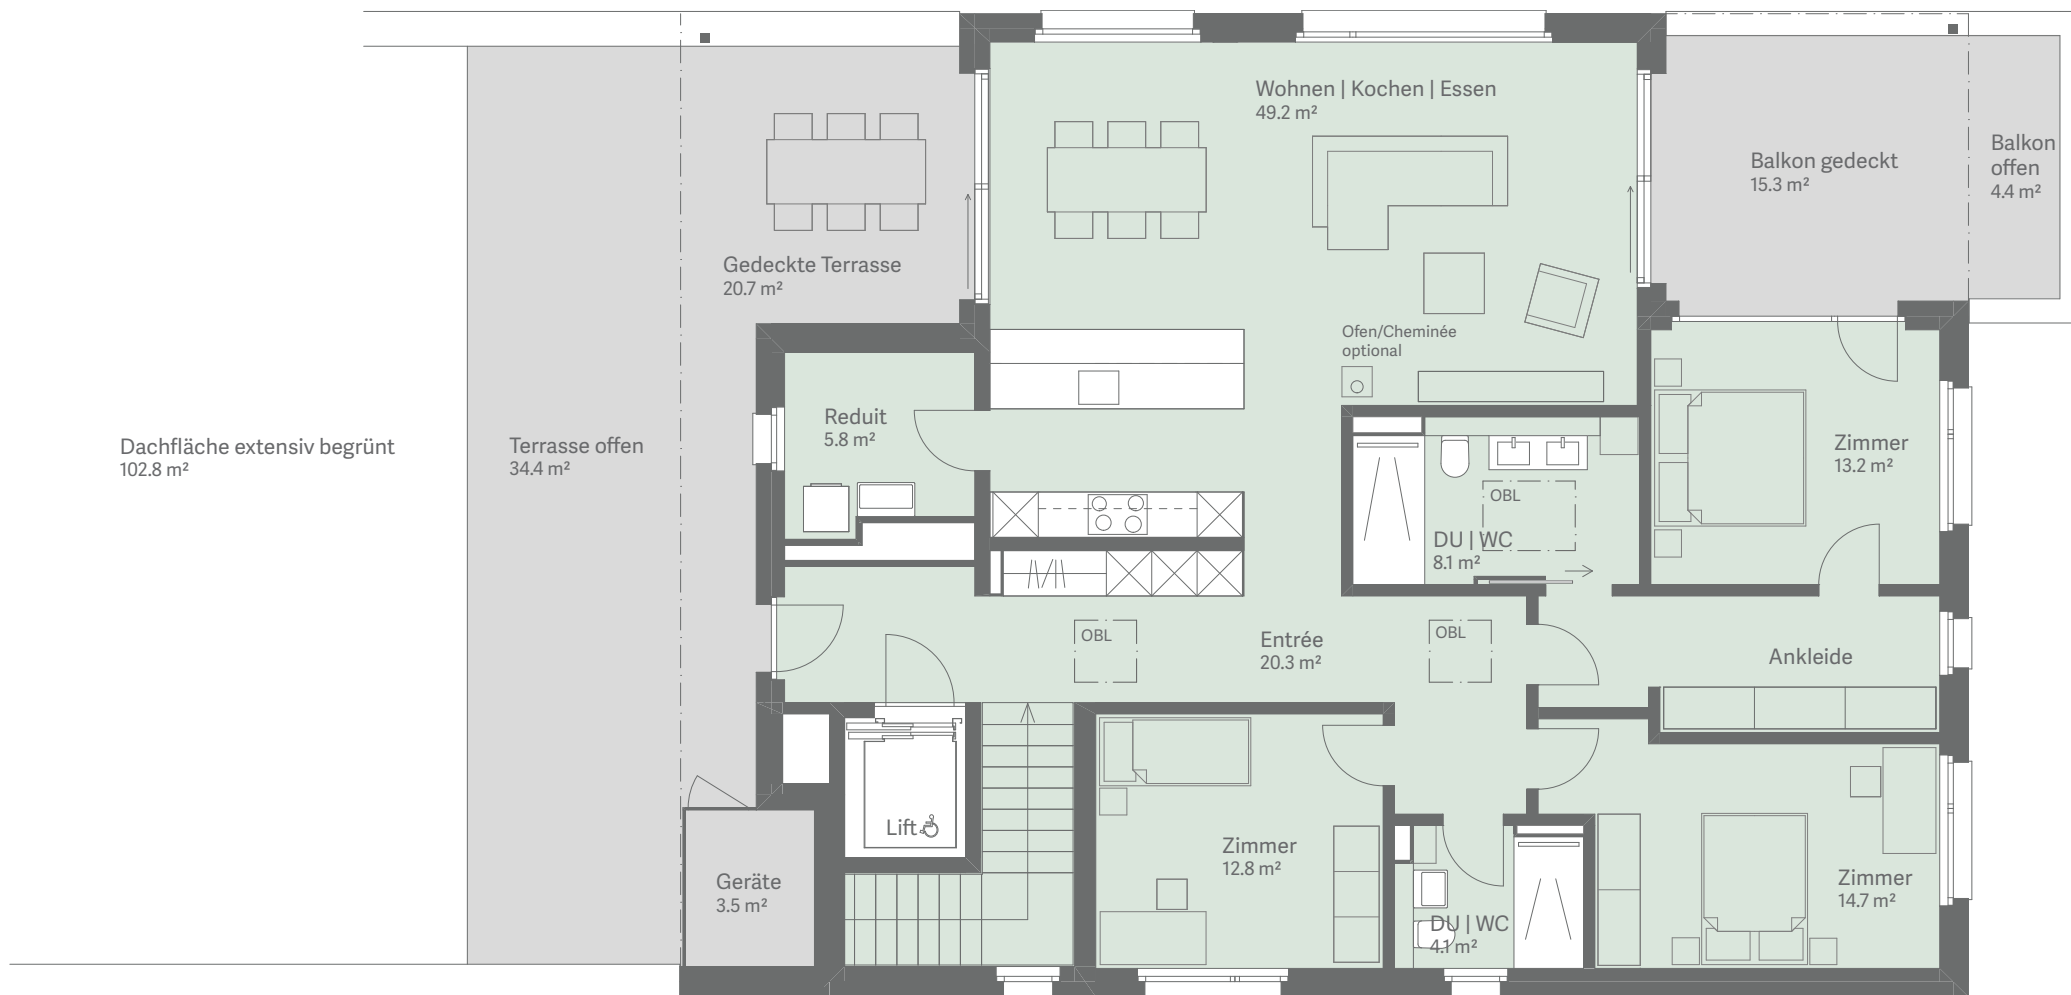


HAUS B
WOHNUNG B 5.1
ATTIKAGESCHOSS
4.5 ZIMMER

Nettowohnfläche	137 m ²
Balkon	19.7 m ²
davon gedeckt	15.3 m ²
Terrasse	55.1 m ²
davon gedeckt	20.7 m ²
Raumhöhe	2.61 m
Keller	11.6 m ²

Nettowohnfläche:
Wohnfläche exkl. Innenwände
Änderungen und Abweichungen gegenüber den publizierten Angaben sowie dem Baubeschrieb bleiben ausdrücklich vorbehalten. Keine Haftung.

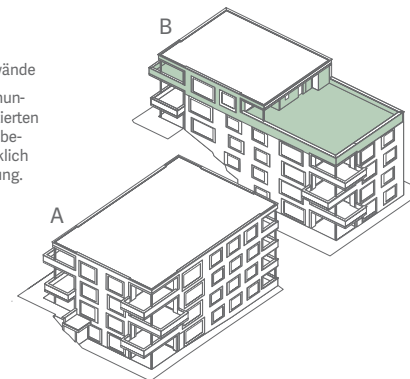

1 m

1:100

